


## 2. Obergeschoss M 1 : 100

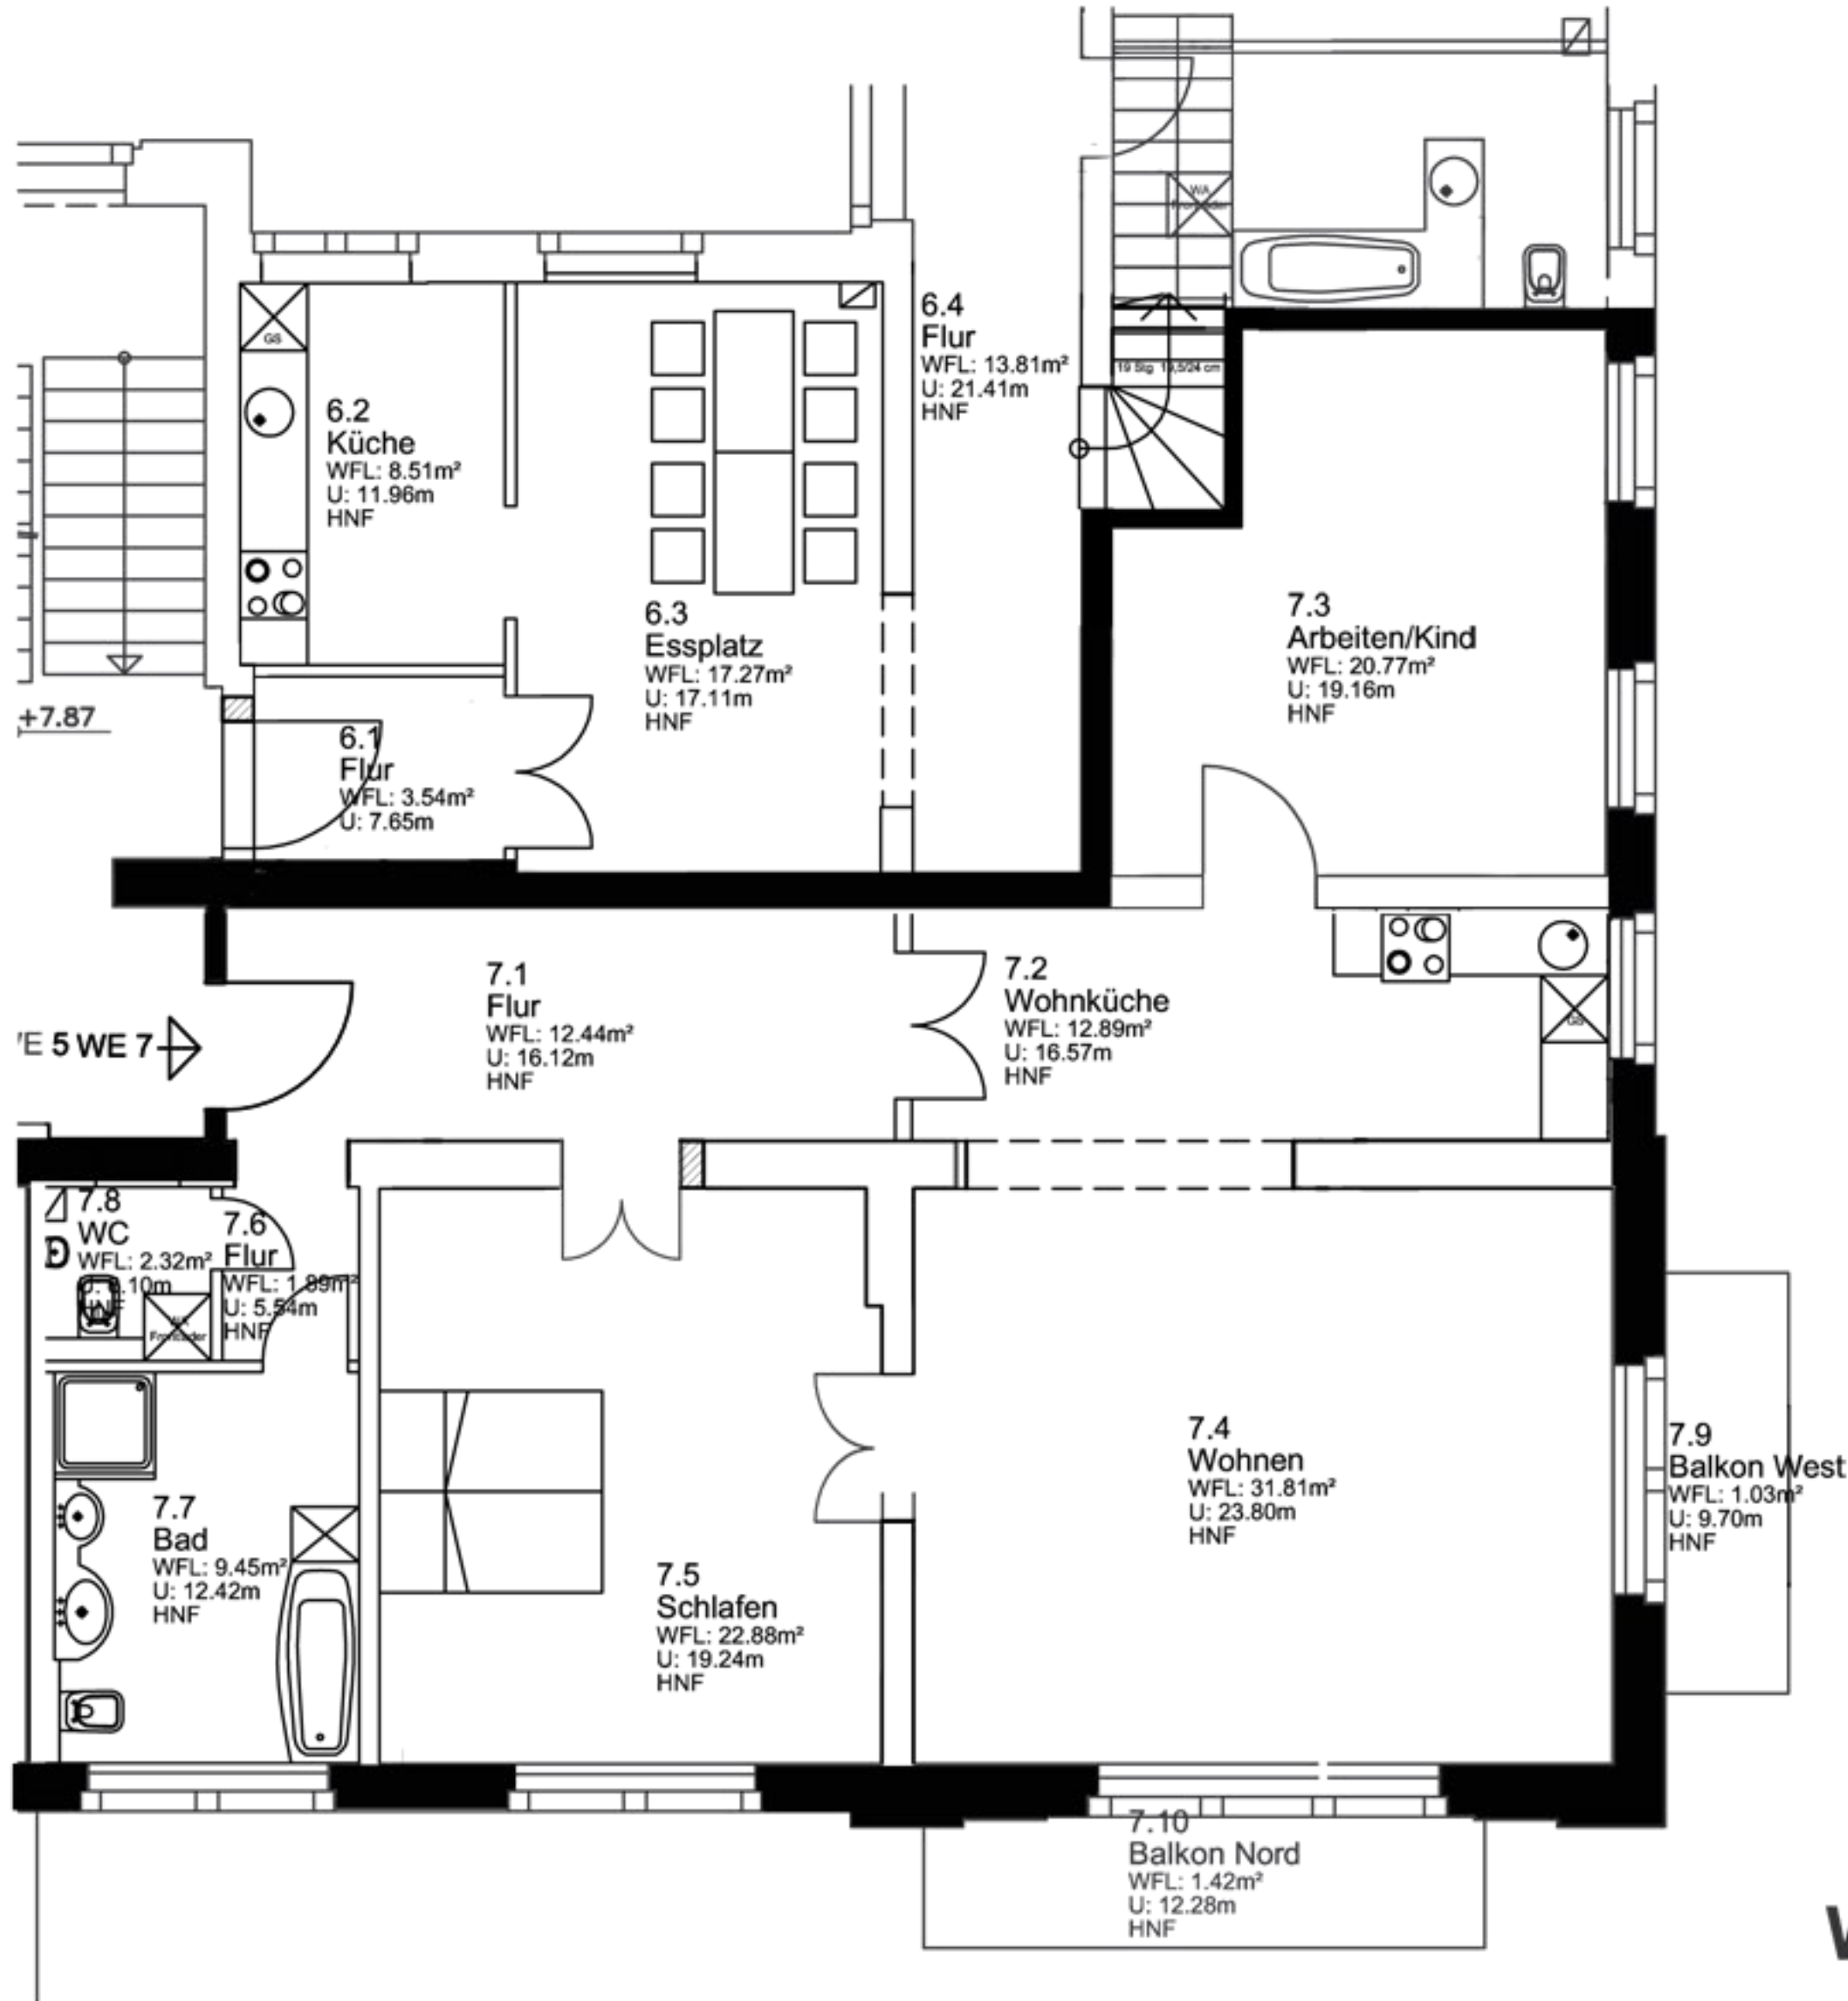

Raumprogramm WE 7		2.OG
7.1	Flur	12,44 m <sup>2</sup>
7.2	Wohnküche	12,89 m <sup>2</sup>
7.3	Arbeiten/Kind	20,77 m <sup>2</sup>
7.4	Wohnen	31,81 m <sup>2</sup>
7.5	Schlafen	22,88 m <sup>2</sup>
7.6	Flur	1,89 m <sup>2</sup>
7.7	Bad	9,45 m <sup>2</sup>
7.8	WC	2,32 m <sup>2</sup>
7.9	Balkon West	1,03 m <sup>2</sup>
7.9	Balkon West Nettofläche	4,12 m <sup>2</sup>
7.10	Balkon Nord	1,42 m <sup>2</sup>
7.10	Balkon Nord Nettofläche	5,68 m <sup>2</sup>
<b>Gesamtwohnfläche</b>		<b>116,90 m<sup>2</sup></b>

Vorplanung Vorabzug  
Wohnhaus Friedrichstraße 56 - WE 7